


# RZUT PIĘTRA

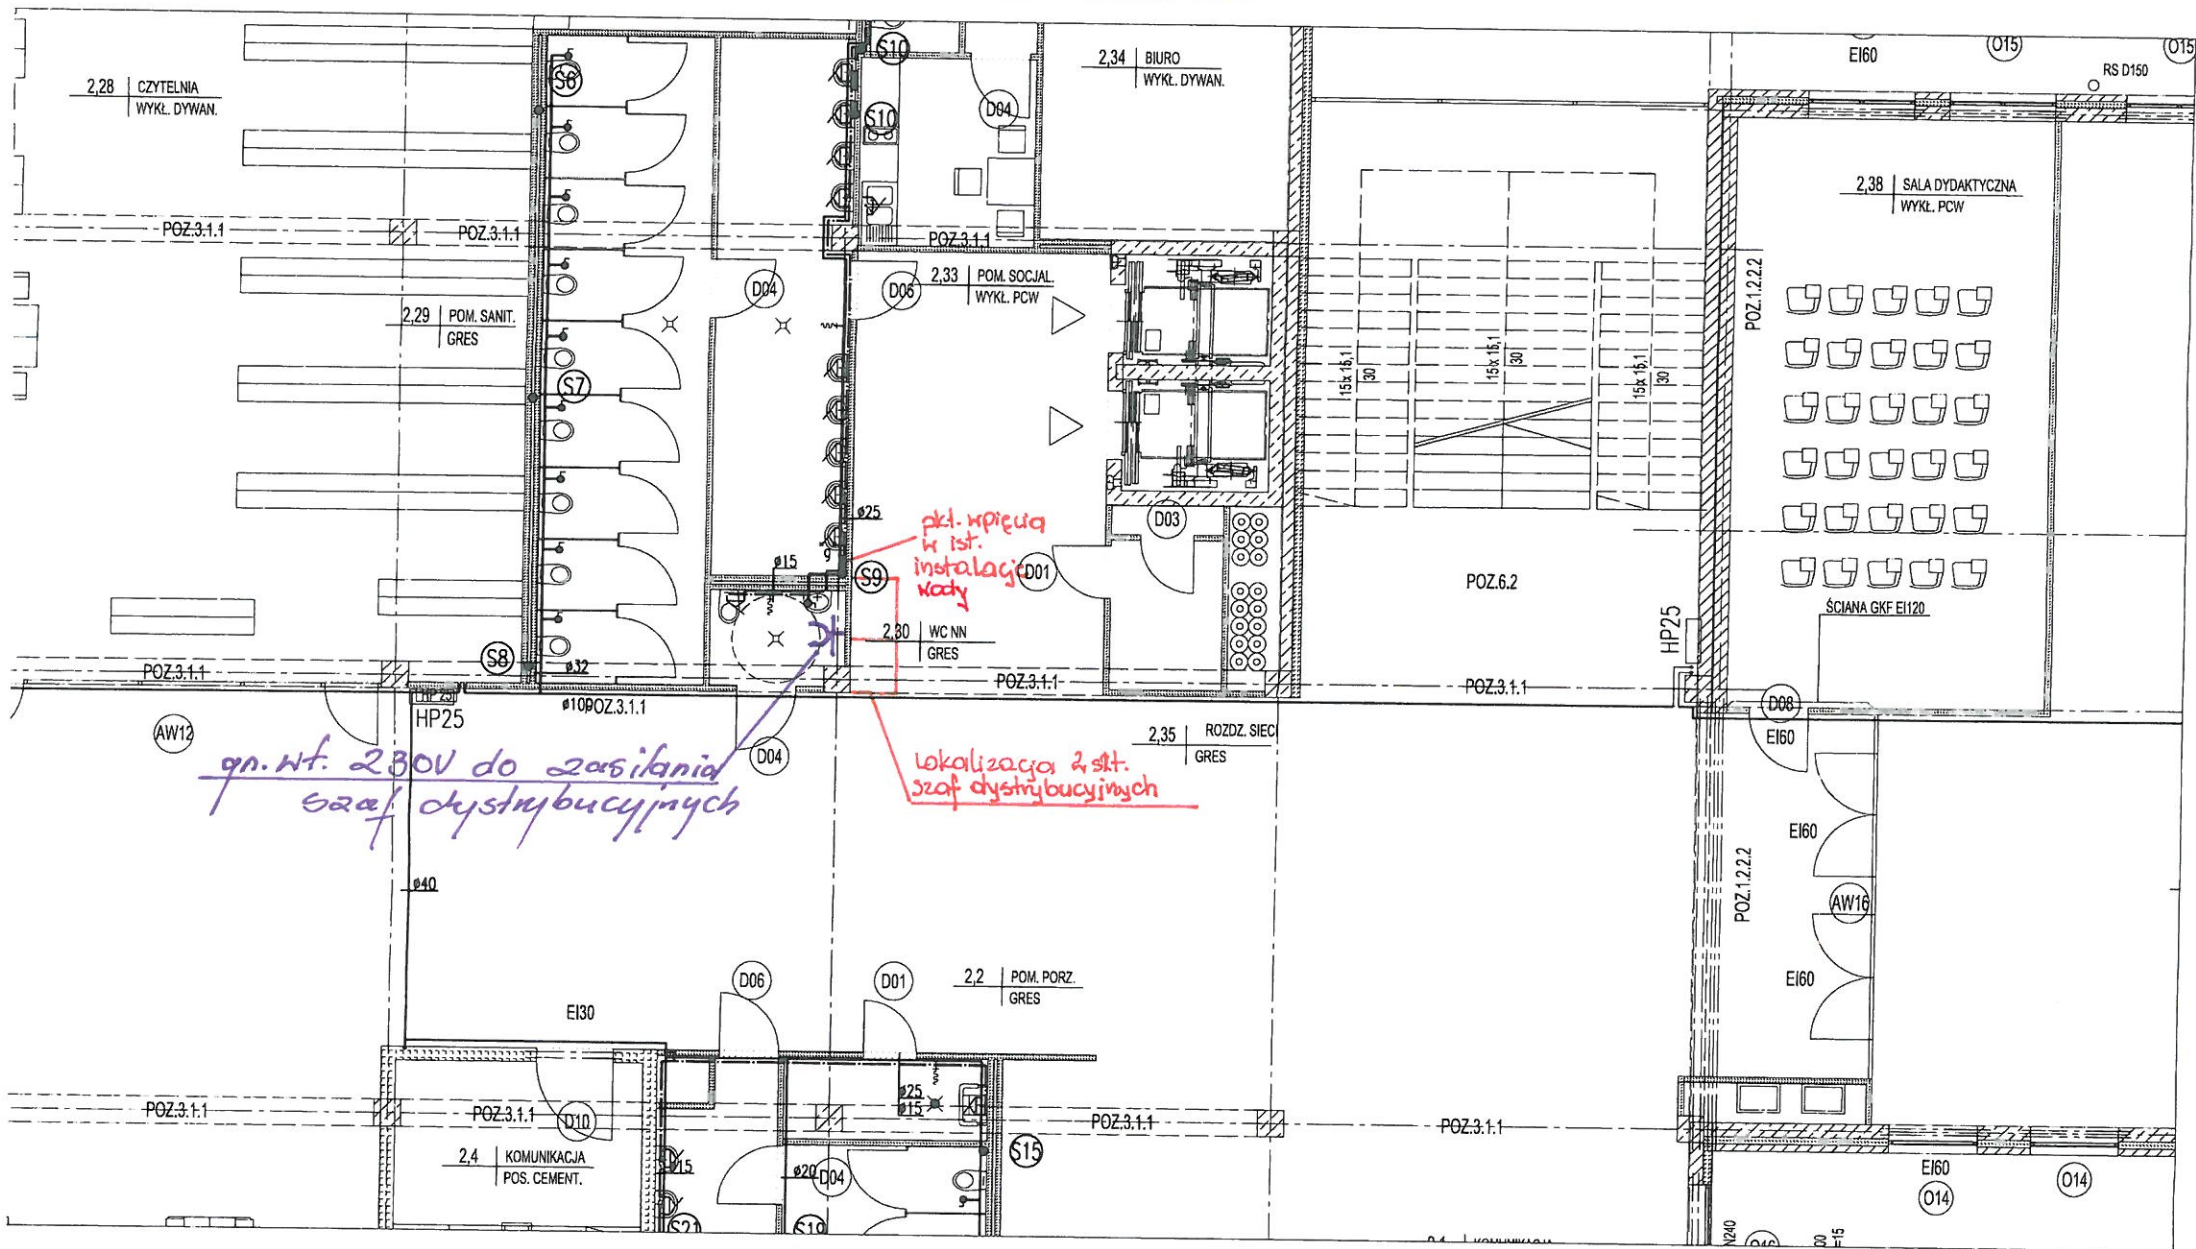

*gn. wt. 230V do zasilania szaf dystrybucyjnych*

*lokalizacja 2 szt. szaf dystrybucyjnych*

*pkt. napięcia w ist. instalacji wody*